


ÚZEMNÝ PLÁN OBCE KUSÍN

ŠIRŠIE VZŤAHY

ČISTOPIS
1 : 50000

| stav | návrh | |
|------|-------|------------------------------------|
| | | REGIONÁLNE STREDISKO TURIZMU |
| | | NADREGIONÁLNE STREDISKO TURIZMU |
| | | LETNÉ STREDISKO S POBYTOM PRI VODE |
| | | LETISKO |

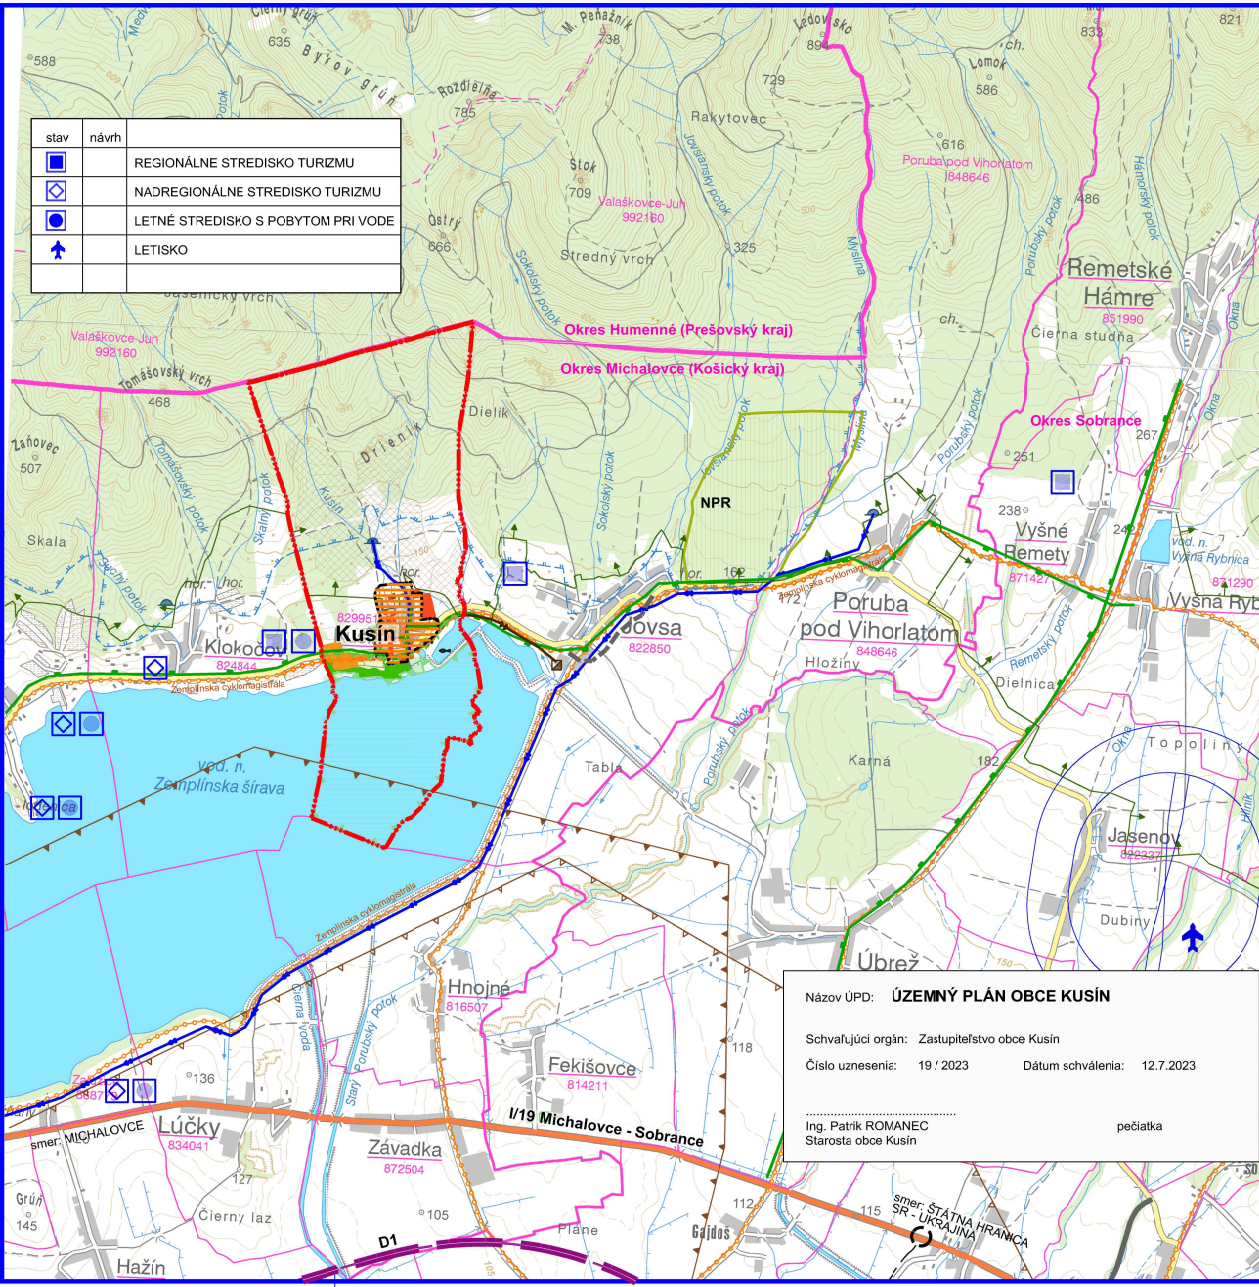


| STAV | NÁVRH | |
|------|-------|--|
| | | HRANICA KATASTRA OBCE KUSÍN |
| | | HRANICA SUSEDNÝCH KATASTROV |
| | | ZASTAVANÉ ÚZEMIE OBCE KUSÍN |
| | | MESTSKÉ A VIDIECKE SÍDLA |
| | | NÁRODNÁ PRÍRODNÁ REZERVÁCIA "Jovsianska hrabina" |
| | | CHRÁNENÝ AREÁL "Zemplínska šírava" |
| | | HRANICA CHŤV "Vihorlatské vrchy" |
| | | CHRÁNENÉ LOŽISKOVÉ ÚZEMIE: Lignit |
| | | PRIESKUMNÉ LOŽISKOVÉ ÚZEMIE: Zemný plyn |
| | | ZOSUVY |
| | | VODNÉ TOKY A PLOCHY |
| | | DIALNICA D1: Budimr - št. hranica SR/Ukrajina |
| | | CESTY I.triedy |
| | | CESTY II.triedy |
| | | MIMOÚROVŇOVÁ KRIŽOVATKA |
| | | CESTY III.triedy A MIESTNE CESTY |
| | | CYKLÓTRASY |
| | | VODOJEM |
| | | PRIVÁZDZACIE VODOVODNÉ POTRUBIE |
| | | ČISTIARENÍ ODPADOVÝCH VÔD |
| | | KANALIZAČNÉ POTRUBIE TLAKOVÉ |
| | | STL PLYNOVOD |

Názov ÚPD: **ÚZEMNÝ PLÁN OBCE KUSÍN**

Schvaľujúci orgán: Zastupiteľstvo obce Kusín

Číslo uznesenia: 19 / '2023 Dátum schválenia: 12.7.2023

.....
Ing. Patrik ROMANEČ pečiatka
Starosta obce Kusín

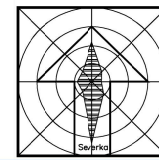

| ÚZEMNÝ PLÁN OBCE KUSÍN | | |
|--|-----------------------------|--|
| Obstarávateľ: | Obec Kusín | BOSKOV s.r.o. Mýslina 15 066 01 Humenné www.boskov.sk |
| Odborne spôsobilá osoba pre obstarávanie (OP): | Ing. Iveta SABAKOVÁ | |
| Architekt ÚPD: | Ing. arch. Marianna BOŠKOVÁ | |
| Časť: | ČISTOPIS | Zak. číslo: 201911_46 Dátum: 05.2.23 |
| Názov výkresu: | ŠIRŠIE VZŤAHY | Mierka: 1:50000 Čís. výkresu: 01 |