


# ÚZEMNÝ PLÁN OBCE KUSÍN

VEREJNÉ TECHNICKÉ VYBAVENIE  
ENERGETIKA, SPOJE

ČISTOPIS  
1:5000

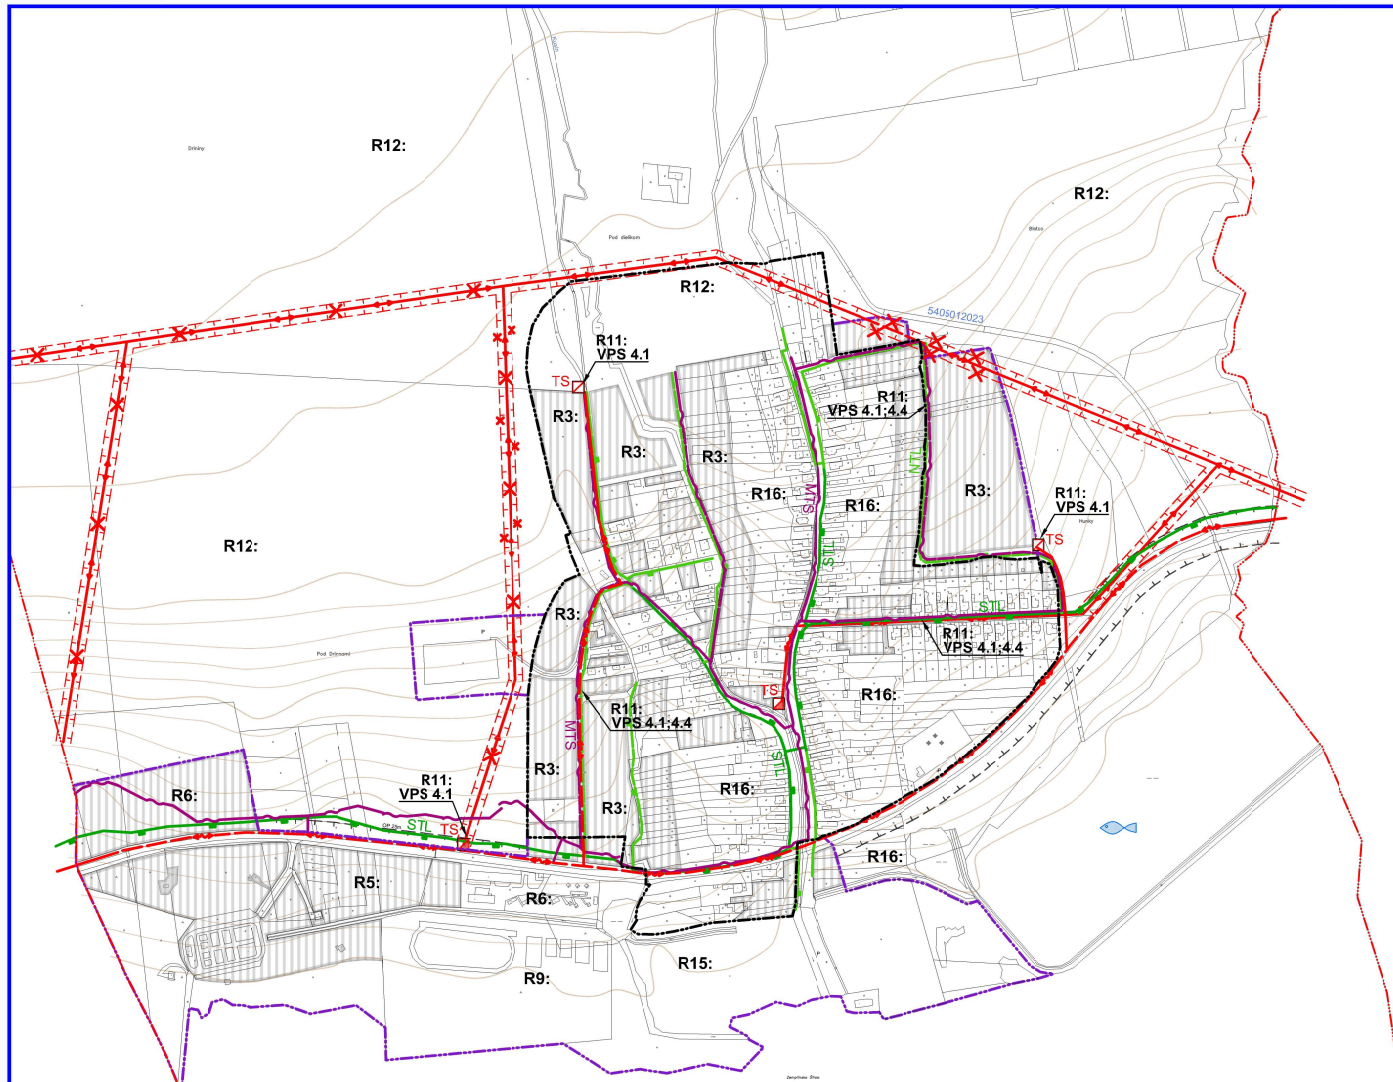

## LEGENDA

STAV	NÁVRH	HRANICE
		Katastrálna hranica obce
		Návrh rozšírenia hranice zastavaného územia
		OP vedenia elektrickej energie
		Ochranné pásmo cesty
		OP II. stupňa vodárenského zdroja
STAV	NÁVRH	FUNKČNÉ PLOCHY
		Navrhované funkčné plochy
STAV	NÁVRH	TECHNICKÁ INFRAŠTRUKTÚRA
		Vzdušné vedenie el. energie VN 22kV
		Káblové vedenie 22kV
		Transformačná stanica
		STL plynovod
		NTL plynovod
		Miestny komunikačný kábel
		Návrh na zrušenie

## ZOZNAM REGULATÍVOV

- R1: CENTRUM OBCE
- R2: PLOCHY OBČIANSKEJ VYBAVENOSTI
- R3: PLOCHY RODINNÝCH DOMOV
- R4: PLOCHY BYTOVÝCH DOMOV
- R5: PLOCHY REKREÁCIE A CESTOV. RUCHU - Rekreačné chaty
- R6: PLOCHY REKREÁCIE A CESTOV. RUCHU - Hotely, penzióny
- R7: PLOCHY VEREJNEJ ZELENE
- R8: PLOCHA CINTORÍNA
- R9: PLOCHY ŠPORTU A REKREÁCIE
- R10: PLOCHY DOPRAVY
- R11: PLOCHY TECHNICKÉ VYBAVENOSTI
- R12: VOĽNÁ POĽNOHOSP. KRAJINA - Plochy ornej pôdy, lúk a pasienkov, vinice
- R13: PLOCHY RYBNÉHO HOSPODÁRSTVA
- R14: PLOCHY LEŠOV
- R15: PLOCHA LESOPARKU
- R16: PLOCHY ZÁHRAD
- R17: PLOCHY ODPADOVÉHO HOSPODÁRSTVA
- R18: VODNÁ PLOCHA - Zemplínska šírava

## ZOZNAM VEREJNOPROSPEŠNÝCH STAVIEB V ZMYSLE §12, odst.6, pís. l. a odst.7. pís. b., vyhl. č.55/2001 Z.z.

- VPS4 STAVBY PRE ENERGETICKÉ ZARIADENIA, TELEKOMUNIKÁCIE, ROZVODY PLYNU;  
 VPS-4.1. Stavba novej VN prípojky k navrhovanej trafostanici. Výstavba nových trafostaníc  
 VPS-4.2. Stavba trás NN siete a verejného osvetlenia  
 VPS-4.3. Stavby telekomunikačnej káblovej siete a súvisiacich zariadení  
 VPS-4.4. Stavby rozšírenia STL rozvodov plynu


Názov ÚPD: **ÚZEMNÝ PLÁN OBCE KUSÍN**

Schvaľujúci orgán: Zastupiteľstvo obce Kusín

Číslo uznesenia: 19 / 2023      Dátum schválenia: 12.7.2023

Ing. Patrik ROMANEC  
Starosta obce Kusín

pečiatka

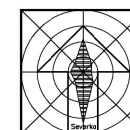

## ÚZEMNÝ PLÁN OBCE KUSÍN

Obstarávateľ:	Otec Kusín	BOŠKOV s.r.o.
Osobna spôsobilosť osobu zriaďujúcej úPD:	Ing. Iveta ŠABAKOVÁ	Mýtno 15 066 0 Humenné www.boškov.sk
ArchMAM ÚPD:	Ing. arch. Martina BOŠKOVÁ	
Číslo:	ČISTOPIS	Zak. číslo: 201911_46
Názov výkresu:	VEREJNÉ TECHNICKÉ VYBAVENIE ENERGETIKA, SPOJE	Dátum: 05.2023
		Mierka: 1:5000
		Čís. výkresu: 05