


ÚZEMNÝ PLÁN OBCE KUSÍN

PERSPEKTÍVNE VYUŽITIE POĽNOHOSP. PŮDY
NA NEPOĽNOHOSPODÁRSKE ÚČELY

ČISTOPIS
1:5000

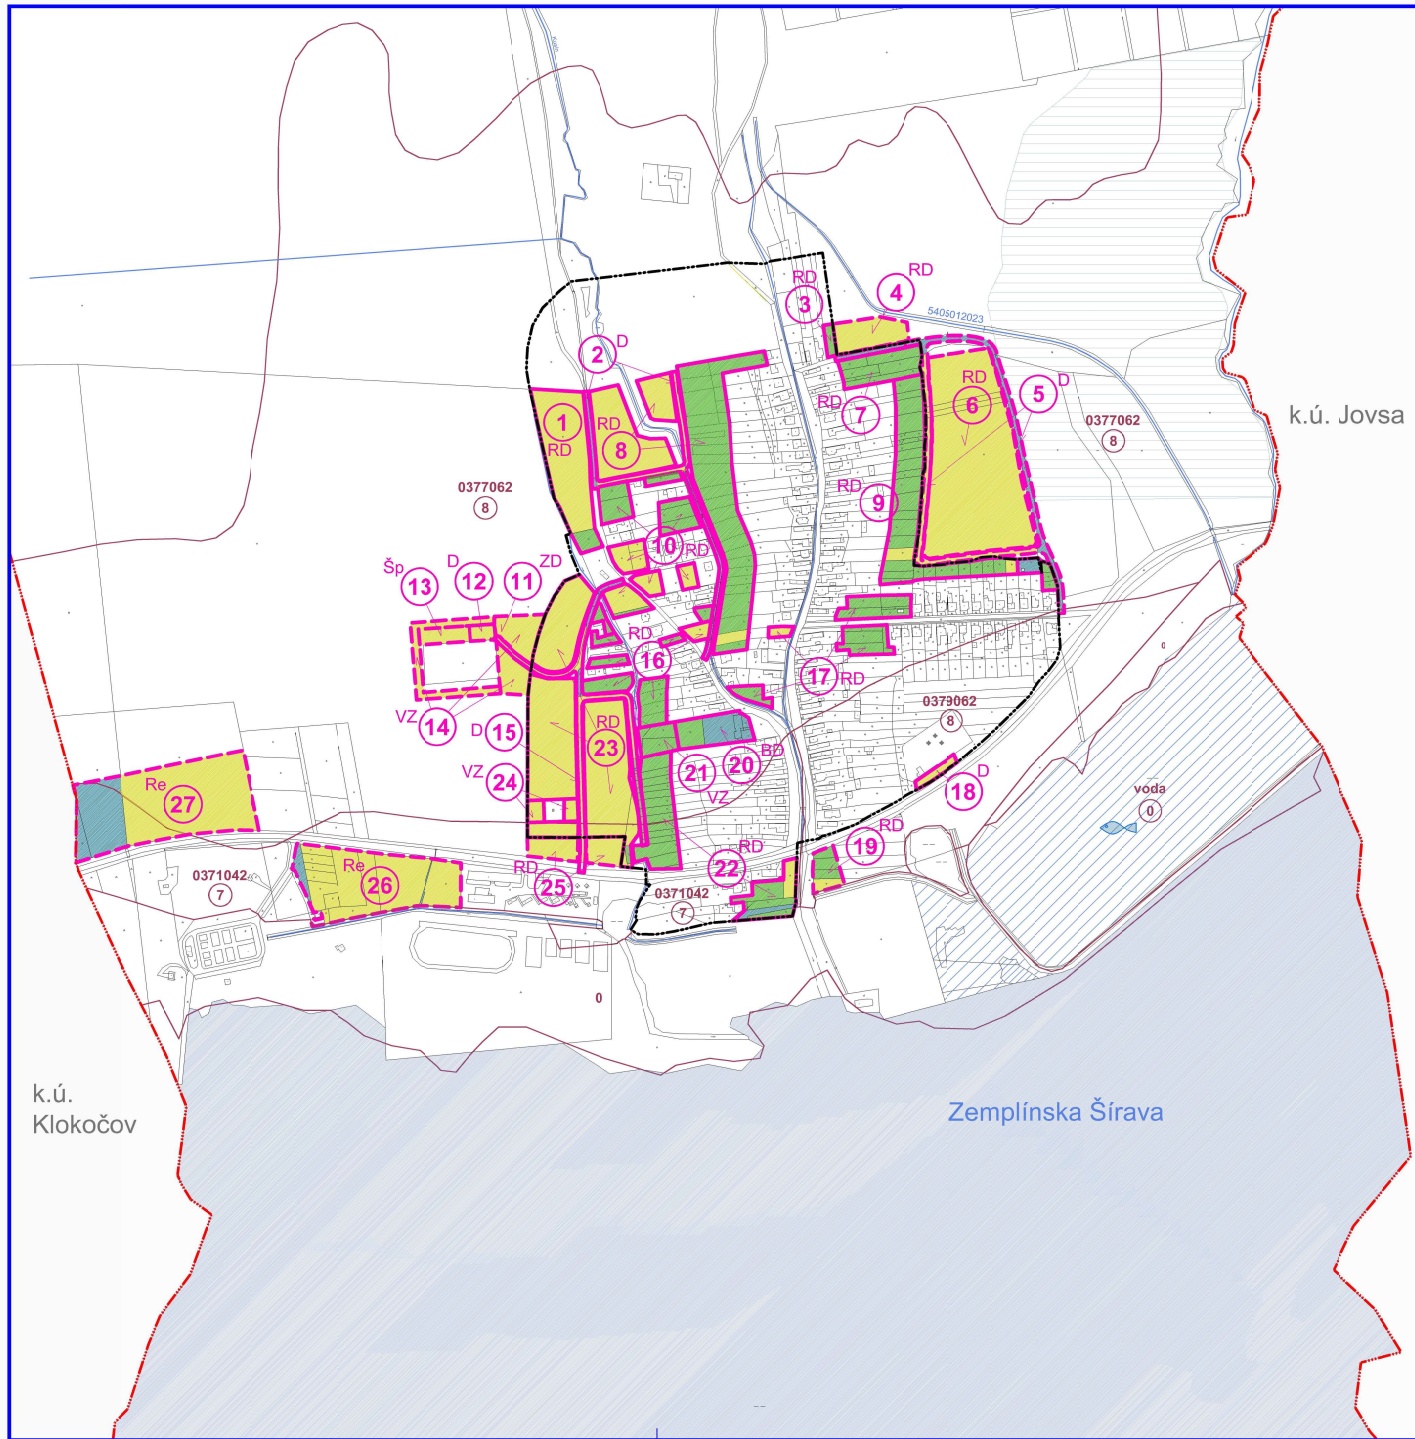

LEGENDA

STAV	NAVRH	VÝHLAD	
---			HRANICA ZASTAVANÉHO ÚZEMIA
			PLOCHA ZÁBERU V ZASTAVANOM ÚZEMÍ
			PLOCHA ZÁBERU MIMO ZASTAVANÉHO ÚZEMIA
			FORADČVÉ ČÍSLO LOKALITY
			TRVALÉ TRÁVNATÉ PORASTY
			ZÁHRADY
			NEPOĽNOHOSPODÁRSKA PŮDA
022578			KÓD BONITOVANEJ PŮDNO-EKOLOGICKEJ JEDNOTKY
(5)			SKUPINA BPEJ
			HYDROMELIORÁCIE
			HYDROMELIORAČNÝ KANÁL


RD-Rodinné domy; BD-Bytové domy; OV-Občianska vybavenosť;
D-Doprava; Re-Rekreačia; Šp-Sport; VZ-Verejná zeleň; ZD-Zberný dvor

Názov ÚPD: **ÚZEMNÝ PLÁN OBCE KUSÍN**

Schvaľujúci orgán: Zastupiteľstvo obce Kusín

Číslo uznesenia: 19 / 2023 Dátum schválenia: 12.7.2023

Ing. Patrik ROMANEC pečiatka
Starosta obce Kusín

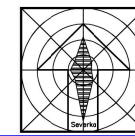

ÚZEMNÝ PLÁN OBCE KUSÍN		
Obstarávateľ:	Otec Kusín	BOSKOV s.r.o.
Doborná spoločnosť osobitne zriaďovaná ÚPD:	Ing. Iveta SABAKOVÁ	Mýtno 15 066 0' Humenné www.boskov.sk
Architekt ÚPD:	Ing. arch. Martina BOSKOVÁ	
Časť:	ČISTOPIS	Zak. číslo: 201911_46 Dátum: 05.03.23
Názov výkresu:	PERSPEKTÍVNE VYUŽITIE POĽNOHOSP. PŮDY NA NEPOĽNOHOSPODÁRSKE ÚČELY	Mierka: 1:5000 Čís. výkresu: 06